

04005680308980008

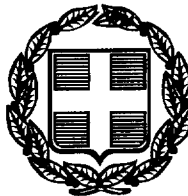

5329

ΕΦΗΜΕΡΙΣ ΤΗΣ ΚΥΒΕΡΝΗΣΕΩΣ

ΤΗΣ ΕΛΛΗΝΙΚΗΣ ΔΗΜΟΚΡΑΤΙΑΣ

ΤΕΥΧΟΣ ΤΕΤΑΡΤΟ Αρ. Φύλλου 568

3 Αυγούστου 1998

ΠΕΡΙΕΧΟΜΕΝΑ

ΑΠΑΛΛΟΤΡΙΩΣΕΙΣ

ΑΠΟΦΑΣΕΙΣ

Αριθμ. 1066487/4582/0010 (1)

Αναγκαστική απαλλοτρίωση ακινήτων για τη βελτίωση του τμήματος Πλαταμώνα - Κατερίνης της εθνικής Οδού Νο 1 στο τμήμα του Διασταύρωση Σκοτίνας - Σιδηροδρομικός Σταθμός Λιτοχώρου με την κατασκευή της καθέτου οδού προς Σκοτίνα.

ΟΙ ΥΠΟΥΡΓΟΙ ΟΙΚΟΝΟΜΙΚΩΝ ΚΑΙ ΠΕΡΙΒΑΛΛΟΝΤΟΣ, ΧΩΡΟΤΑΞΙΑΣ ΚΑΙ ΔΗΜΟΣΙΩΝ ΕΡΓΩΝ

Έχοντας υπόψη:

1. Τις διατάξεις του Ν.Δ/τος 797/1971 «περί αναγκαστικών απαλλοτριώσεων» σε συνδυασμό με τις διατάξεις του Β.Δ/τος 139/1971 «περί της αρμοδιότητος των νομαρχών προς κήρυξιν αναγκαστικών τινων απαλλοτριώσεων».

2. Τις διατάξεις του άρθρου 23 του από 25 Νοεμβρίου 1929 Διατάγματος «περί κωδικοποιήσεως των περί κατασκευής και συντηρήσεως οδών κειμένων διατάξεων».

3. Τις διατάξεις του άρθρου 1 του Ν. 653/1977 «περί υποχρεώσεως των παροδίων ιδιοκτητών δια την διάνοιξη Εθνικών οδών κλπ.», όπως συμπληρώθηκαν με τις παρ. 9 και 10 του άρθρου 62 του Ν. 947/1979 και την παρ. 4 του άρθρου 9 του Ν. 960/1979, για την εκτέλεση των οποίων εκδόθηκε το Π.Δ. 929/1979 καθώς και τις διατάξεις της παρ. 14 του άρθρου 4 του κεφ. Β του Ν. 2052/1992.

4. Τις διατάξεις του άρθρου 34 του Ν. 2040/1992.

5. Το Ν. 1558/85 «Κυβέρνηση και Κυβερνητικά όργανα».

6. Την Α.Π. Δ12/0/35491/20.10.97 απόφαση του Υπουργού Περιβάλλοντος, Χωροταξίας και Δημοσίων Έργων, σχετικά με την εφαρμογή του άρθρου 1 του Ν. 653/77.

7. Την 1107147/1239/0006Α/4.10.1996 (ΦΕΚ 922/7.10.1996 τ.Β') κοινή απόφαση του Πρωθυπουργού και του Υπουργού Οικονομικών, σχετικά με ανάθεση αρμοδιοτήτων στους Υφυπουργούς Οικονομικών, αποφασίζουμε:

Κηρύσσουμε την αναγκαστική απαλλοτρίωση ακινήτων, για λόγους δημόσιας ωφέλειας και ειδικότερα για τη βελτίωση του τμήματος Πλαταμώνα - Κατερίνης της εθνικής Οδού Νο 1 στο τμήμα του Διασταύρωση Σκοτίνας - Σιδηροδρομικός Σταθμός Λιτοχώρου με την κατασκευή της καθέτου οδού προς Σκοτίνα, έκτασης συνολικού εμβαδού 53674 μ2 που βρίσκεται στο νομό Πιερίας και εικονίζεται με κλίμακα 1:500 στα από Ιουλίου 1997 και με αριθμούς σχεδίων Π-321/1, Π-321/2. Π-321/3, Π-321/4 και Π-321/5 κτηματολογικά διαγράμματα και στον αντίστοιχο με αριθμό Π-322 κτηματολογικό πίνακα της Διεύθυνσης Μελετών Έργων Οδοποιίας του Υπουργείου Περιβάλλοντος, Χωροταξίας και Δημοσίων Έργων, τα οποία έχει συντάξει ο Τοπογράφος - Πολιτικός Μηχανικός Παναγ. Μαραγκός και έχει θεωρήσει ο Διευθυντής της Διεύθυνσης Απαλλοτριώσεων και Τοπογραφήσεων (Δ12) του εν λόγω Υπουργείου Κ. Δεσύπρης, στις 1.10.1997.

Στην έκταση που απαλλοτριώνεται δεν περιλαμβάνονται οι εκτάσεις εκείνες οι οποίες στα κτηματολογικά στοιχεία φέρονται ότι ανήκουν στο Δημόσιο.

Στην έκταση που απαλλοτριώνεται προβάλλουν δικαιώματα κυριότητας οι: 1) Κουμουρτζής Εμμανουήλ του Ιωάννη, 2) Γερομιχαλός Αθανάσιος, 3) Γερομιχαλός Γρηγόριος, 4) Γερομιχαλός Αστέριος κ.λ.π.

Η απαλλοτρίωση κηρύσσεται υπέρ του Δημοσίου και με δαπάνη: α) του Δημοσίου που θα αντιμετωπισθεί με δαπάνες του προγράμματος Δημοσίων Επενδύσεων για έργα οδοποιΐας αρμοδιότητας Γενικής Γραμματείας Δημοσίων Έργων (αριθμός έργου 9371522/ΣΑΕ 071/2) και β) των παρόδιων ιδιοκτητών που ωφελούνται με τις προϋποθέσεις του νόμου, χαρακτηρίζεται δε ως κατεπείγουσα.

Η απόφαση αυτή να δημοσιευθεί στην Εφημερίδα της Κυβερνήσεως.

Αθήνα, 14 Ιουλίου 1998

ΟΙ ΥΠΟΥΡΓΟΙ

ΥΦ. ΟΙΚΟΝΟΜΙΚΩΝ — ΠΕΡ/ΝΤΟΣ, ΧΩΡΟΤΑΞΙΑΣ ΚΑΙ ΔΗΜ. ΕΡΓΩΝ

Γ. ΔΡΥΣ — **Κ. ΛΑΛΙΩΤΗΣ**

Αριθ. 1077060/5370/0010 (2)

Αναγκαστική απαλλοτρίωση ακινήτων για την εκτέλεση ειδικών έργων ΜΕΤΡΟ ΑΘΗΝΩΝ σε περιοχή του Δήμου Αθηναίων, ΘΕΣΗ: Αμαξοστάσιο ΣΕΠΟΛΙΩΝ (1η Συμπληρωματική).

ΟΙ ΥΠΟΥΡΓΟΙ
ΟΙΚΟΝΟΜΙΚΩΝ ΚΑΙ ΠΕΡΙΒΑΛΛΟΝΤΟΣ, ΧΩΡΟΤΑΞΙΑΣ ΚΑΙ ΔΗΜΟΣΙΩΝ ΕΡΓΩΝ

Έχοντας υπόψη:

1. Τις διατάξεις του Ν.Δ/τος 797/1971 «περί αναγκαστικών απαλλοτριώσεων» σε συνδυασμό με τις διατάξεις του Β.Δ/τος 139/1971 «περί της αρμοδιότητος των νομαρχών προς κήρυξιν αναγκαστικών τινων απαλλοτριώσεων».
2. Τις διατάξεις του άρθρου 10 Ν. 1955/1991 «περί ιδρύσεως Εταιρείας με την επωνυμία ΑΤΤΙΚΟ ΜΕΤΡΟ Ανώνυμος Εταιρεία» (ΦΕΚ 112/18.7.1991 τ.Α΄).
3. Τις διατάξεις του άρθρου 34 του Ν. 2040/1992.
4. Το Ν. 1558/85 «Κυβέρνηση και Κυβερνητικά όργανα».
5. Την 1107147/1239/0006Α/4.10.1996 (ΦΕΚ 922/7.10.1996 τ.Β΄) κοινή απόφαση του Πρωθυπουργού και του Υπουργού Οικονομικών, σχετικά με ανάθεση αρμοδιοτήτων στους Υφυπουργούς Οικονομικών, αποφασίζουμε:

Κηρύσσουμε την αναγκαστική απαλλοτρίωση ακινήτων, για λόγους δημόσιας ωφέλειας και ειδικότερα για την εκτέλεση ειδικών έργων ΜΕΤΡΟ ΑΘΗΝΩΝ, σε περιοχή του Δήμου Αθηναίων, ΘΕΣΗ: Αμαξοστάσιο ΣΕΠΟΛΙΩΝ (1η Συμπληρωματική), έκτασης συνολικού εμβαδού 139 μ2 που βρίσκεται σε περιοχή του Δήμου Αθηναίων Νομού Αττικής και εικονίζεται με κλίμακα 1:300 και με στοιχεία Α-Β-Δ-Ε-Γ-Α στο από 21.4.98 και με αριθμό 2Α00 150 051Α κτηματολογικό διάγραμμα και στον αντίστοιχο κτηματολογικό πίνακα της Δ/νσης Δ12 του Υπουργείου Περιβάλλοντος, Χωροταξίας και Δημοσίων Έργων, τα οποία έχει συντάξει ο Χρήστος Π. Βαλσαμάκης, έχει ελέγξει για λογαριασμό της «ΑΤΤΙΚΟ ΜΕΤΡΟ Α.Ε.» η Π. Καράντζαλη και έχει θεωρήσει για το νομότυπο της σύνταξης ο Διευθυντής της εν λόγω Διεύθυνσης του Υπουργείου ΠΕ.ΧΩ.Δ.Ε. Κ. Δεσύπρης, στις 14.5.1998.

Στην έκταση που απαλλοτριώνεται προβάλλουν δικαιώματα κυριότητας οι: 1) Σδράλης Θεοφάνης του Ευστ., 2) Σκαρπέλη Χριστίνα συζ. Αντωνίου κ.λ.π.

Η απαλλοτρίωση κηρύσσεται υπέρ και με δαπάνη της εταιρείας με την επωνυμία «ΑΤΤΙΚΟ ΜΕΤΡΟ Α.Ε.», χαρακτηρίζεται δε ως κατεπείγουσα.

Η απόφαση αυτή να δημοσιευθεί στην Εφημερίδα της Κυβερνήσεως.

Αθήνα, 14 Ιουλίου 1998

ΟΙ ΥΠΟΥΡΓΟΙ

ΥΦ. ΟΙΚΟΝΟΜΙΚΩΝ — ΠΕΡ/ΝΤΟΣ, ΧΩΡΟΤΑΞΙΑΣ ΚΑΙ ΔΗΜ. ΕΡΓΩΝ

Γ. ΔΡΥΣ — **Κ. ΛΑΛΙΩΤΗΣ**

ΠΟΛΕΟΔΟΜΙΑ

ΑΠΟΦΑΣΕΙΣ

Αριθ. 1432/97 (3)

Τροποποίηση ρυμοτομικού σχεδίου οικισμού Πευκοδάσους, Κοινότητας Πευκοδάσους Ν. Κιλκίς στα οικοδομικά τετράγωνα 25 και 34.

Ο ΝΟΜΑΡΧΗΣ ΚΙΛΚΙΣ

Έχοντας υπόψη:

1. Τις διατάξεις του από 17.7.1923 Ν.Δ. «περί σχεδίων πόλεων και κωμών του Κράτους», όπως τροποποιήθηκε και συμπληρώθηκε μεταγενέστερα.

2. Τις διατάξεις του Ν. 3200/55 «περί διοικητικής αποκεντρώσεως» όπως τροποποιήθηκαν και συμπληρώθηκαν με το Ν.Δ. 532/70.

3. Τις διατάξεις του Α.Ν. 314/68, όπως τροποποιήθηκαν και συμπληρώθηκαν με το Ν.Δ. 1018/71.

4. Το Π.Δ. της 24/14.5.85 (ΦΕΚ 225Α΄) «περί μεταβίβασης αρμοδιότητας στους Νομάρχες για την έγκριση και τροποποίηση ρυμ. σχεδίων αγροτικών οικισμών».

5. Το άρθρο 3 του Ν. 2218/94 και το άρθρο 5 του Ν. 2240/94.

5α. Την υπ' αρ. 326/95 Διαπιστωτική πράξη του Νομάρχη Κιλκίς.

6. Την υπ' αρ. 8/97 Απόφαση του Κοιν. Συμβουλίου Πευκοδάσους

6α. Το διάγραμμα και την τεχν. έκθεση που συνέταξε η ΤΥΔΚ.

7. Την υπ' αριθμ. 1583/9.12.97 εισήγηση της Δ/νσης Πολεοδομίας και Περ/ντος προς το Συμβ. ΠΕΧΩΔΕ Ν. Κιλκίς.

8. Την από 9.12.97 συνεδρίαση του Συμβ. ΠΕΧΩΔΕ κατά την οποία αυτό γνωμοδότησε θετικά για την προτεινόμενη τροποποίηση.

9. Τον Ν. 1577 περί ΓΟΚ.

10. Τα λοιπά απαιτούμενα δικαιολογητικά, αποφασίζουμε:

Α. Εγκρίνουμε την τροποποίηση του ρυμοτομικού σχεδίου οικισμού Πευκοδάσους, Κοινότητας Πευκοδάσους, στα Ο.Τ. 25 και 34 και συγκεκριμένα την μείωση του πλάτους της μεταξύ τους οδού σε 4 μέτρα και ταυτόχρονα του χαρακτηρισμού της ως πεζόδρομου όπως με λεπτομέρεια φαίνεται στο συνημμένο διάγραμμα.

Β. Από το κανονιστικού χαρακτήρα σκέλος της παρούσας, δεν προκαλείται δαπάνη εις βάρος του Κρατικού προϋπολογισμού, ούτε του οικείου ΟΤΑ.

Η απόφαση αυτή να δημοσιευθεί στην Εφημερίδα της Κυβερνήσεως.

Κιλκίς, 29 Μαΐου 1998

Ο Νομάρχης

ΘΕΟΔΩΡΟΣ ΠΑΡΑΣΤΑΤΙΔΗΣ

ΤΟΠΟΓΡΑΦΙΚΟ ΔΙΑΓΡΑΜΜΑ

ΟΙΚΟΠΕΔΟΥ

στο ΠΕΥΚΟΔΑΣΟΣ

ΚΛΙΜΑΚΑ 1: 200

ΔΙΑΤΑΓΜΑΤΑ

ΟΔ '73 ΝΔ 1180/28.6.72 (ΦΕΚ 99/28.6.72)

ΠΔ 24.4/3.5.85 (ΦΕΚ 181Δ) τρ.ΠΔ 14/23.2.87 (ΦΕΚ 133Δ)

τρ. ΠΔ 28.4/16.5.89 (ΦΕΚ 293Δ)

ΑΠΟΦΑΣΕΙΣ ΝΟΜΑΡΧΗ

ΕΠΑ 94/16-5-'86 τρ. ΕΠΑ 45/4.2.87 τρ. ΕΠΑ 159/15.6.87

ΟΡΟΙ ΔΟΜΗΣΗΣ

ΚΑΛΥΨΗ = 70%

ΔΟΜΗΣΗ =(100*1.6)+(100*0.8) +(100*0.6)+(Ε-300)*0.4<=400μ

ΑΡΤΙΟΤΗΤΑ : προσωπο=13.00μ , εμβαδον=300.00μ

ΑΠΟΣΤΑΣΕΙΣ ΑΠΟ ΟΡΙΑ: Δ=0.00μ η Δ>=2.50μ

ΜΕΓΙΣΤΟ ΥΨΟΣ= 9.50μ (μαζι με τη στεγη)

ΑΡΙΘΜΟΣ ΟΡΟΦΩΝ= - 2 -

ΣΥΝ-ΝΕΣ ΚΟΡΥΦΩΝ

	Χ	Υ
α	+552,855	-1462,955
β	+554,20	-1458,035
γ	+551,88	-1454,76
δ	+602,38	-1407,42
ε	+600,685	-1403,49
ζ	+642,51	-1406,36
η	+624,11	-1402,96
θ	+629,49	-1408,51

ΒΕΒΑΙΩΣΗ

Βεβαιώνεται ότι το παρόν Τοπογραφικό συνοδεύεται από την 8/97 Απόφαση του Κ.Σ. και αναρτήθηκε την 17-2-97 στο Κοινοτικό Κατάστημα.

Πευκόδασος 17-2-97

Ο ΠΡΟΕΔΡΟΣ




ΥΠΟΜΝΗΜΑ

——— διατηρούμενη η ισχύς οικοδομική κ' ρυμοτομική γραμμή

- - - - προτεινόμενη για κατάργηση " " " "

——— νέα (προτεινόμενη) " " " "

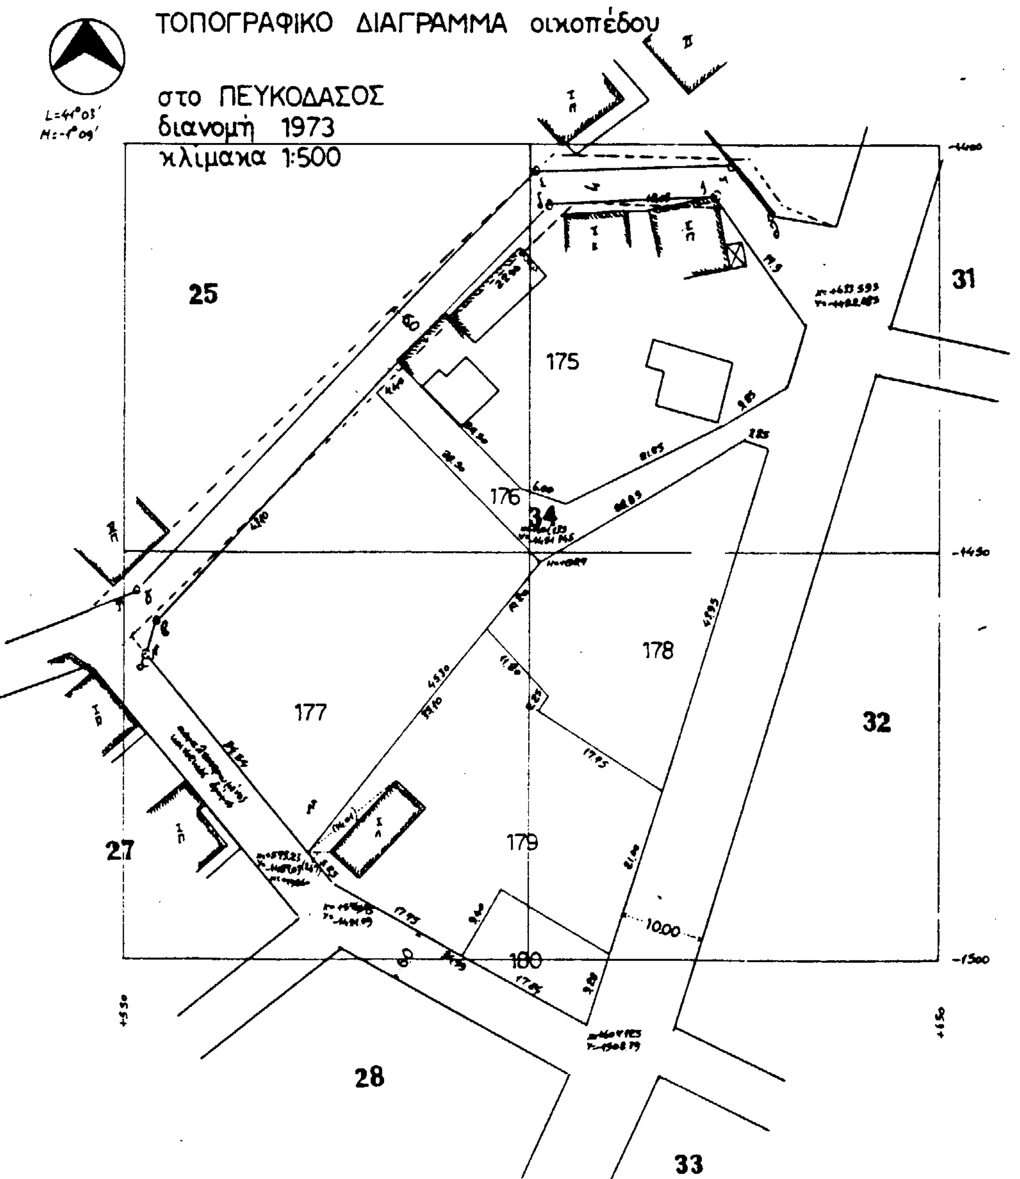

ΕΡΓΟΔΟΤΗΣ: ΚΟΙΝΟΤΗΤΑ ΠΕΥΚΟΔΑΣΟΥΣ

ΕΡΓΟ: ΤΡΟΠΟΠΟΙΗΣΗ Ρ.Σ. ΣΤΟ Ο.Τ. 34

ΘΕΣΗ: ΠΕΥΚΟΔΑΣΟΣ

Ο ΣΥΝΤΑΞΑΣ

ΜΕΛΕΤΗ: Κουζουκίδης Γιάννης Ε.Δ.Ε.

ΘΕΜΑ ΣΧΕΔΙΟΥ: ΤΟΠΟΓΡΑΦΙΚΟ ΔΙΑΓΡΑΜΜΑ

ΑΡΙΘΜΟΣ ΣΧΕΔΙΟΥ: Τ-1

ΚΛΙΜΑΚΑ: 1:500

ΧΡΟΝΟΣ ΜΕΛΕΤΗΣ: 1/1997

ΥΠΟΓΡΑΦΗ

ΘΕΩΡΗΘΗΚΕ

Κιλκίς ______ 199_

Ο Προϊστάμενος Τ.Υ.Δ.Κ.

ΣΦΡΑΓΙΔΑ ΕΛΕΓΧΟΥ

Το παρόν συνοδεύει την υπ' αριθ. 1432/97/98 απόφαση

Κιλκίς

ΛΙΠΟΥΖΑΣ ΚΩΝ/ΝΟΣ

Αριθ. 2661 (4)

Τροποποίηση ρυμοτομικού σχεδίου οικισμού Ευρωπού Κοινότητας Ευρωπού Ν. Κιλκίς στα οικοδομικά τετράγωνα 160 - 161 - 162 - 166 - 169 - 170 - 171.

Ο ΝΟΜΑΡΧΗΣ ΚΙΛΚΙΣ

Έχοντας υπόψη:

1. Τις διατάξεις του από 17.7.1923 Ν.Δ. «περί σχεδίων πόλεων και κωμών του Κράτους», όπως τροποποιήθηκε και συμπληρώθηκε μεταγενέστερα.

2. Τις διατάξεις του Ν. 3200/55 «περί διοικητικής αποκεντρώσεως» όπως τροποποιήθηκαν και συμπληρώθηκαν με το Ν.Δ. 532/70.

3. Τις διατάξεις του Α.Ν. 314/68, όπως τροποποιήθηκαν και συμπληρώθηκαν με το Ν.Δ. 1018/71.

4. Το άρθρο 1 του Α.Ν. 314/68 «περί παροχής εις τους Νομάρχας αρμοδιότητος επί θεμάτων σχεδίων πόλεων και κωμών κ.λ.π.».

5. Τις διατάξεις του άρθρ. 3 του Ν. 2218/94 και του άρθρ. 5 του Ν. 2240/94.

5α. Την υπ' αριθ. 326/95 Διαπιστωτική πράξη του Νομάρχη Κιλκίς.

6. Την υπ' αρ. 65/97 Απόφαση της Κοινότητας Ευρωπού.

6α. Το διάγραμμα και τεχν. έκθεση που συνέταξε η ΤΥΔΚ Ν. Κιλκίς.

7. Το υπ' αρ. 1293/97 έγγραφο της Δ/νσης Τεχνικών Υπηρεσιών Ν. Κιλκίς (τμήμα Ε.Β.).

8. Το υπ' αρ. 935/28.5.97 έγγραφο της Δ/νσης Τεχνικών Υπηρεσιών Ν. Κιλκίς (τμήμα Τοπογρ. Έργων).

9. Την με αρ. πρωτ. 1784/11.9.97 εισήγηση της Δ/νσης Πολεοδομίας και Περ/ντος στο Σ. ΠΕΧΩΔΕ σχετικά με το θέμα.

10. Το γεγονός ότι το εν λόγω Συμβούλιο έκανε ομόφωνα δεκτή την πιο πάνω εισήγηση στην από 12.9.97 συνεδρίασή του, αποφασίζουμε:

Α. Εγκρίνουμε την τροποποίηση του ρυμοτομικού σχεδίου του οικισμού Ευρωπού, Κοινότητας Ευρωπού, στα οικοδομικά τετράγωνα 160 - 161 - 162 - 166 - 169 - 170 - 171 και συγκεκριμένα τον αποχαρακτηρισμό των παραπάνω οικοδομικών τετραγώνων από «Πράσινο - Αναψυχή - Ρέμα» σε «Πράσινο - Αναψυχή» όπως φαίνεται στο συνημμένο τοπογραφικό διάγραμμα.


Β. Από το κανονιστικού χαρακτήρα σκέλος της παρούσας δεν προκαλείται δαπάνη εις βάρος του Κρατικού προϋπολογισμού, ούτε του οικείου ΟΤΑ.

Η απόφαση αυτή να δημοσιευθεί στην Εφημερίδα της Κυβερνήσεως.

Κιλκίς, 29 Σεπτεμβρίου 1997

Ο Νομάρχης

ΘΕΟΔΩΡΟΣ ΠΑΡΑΣΤΑΤΙΔΗΣ

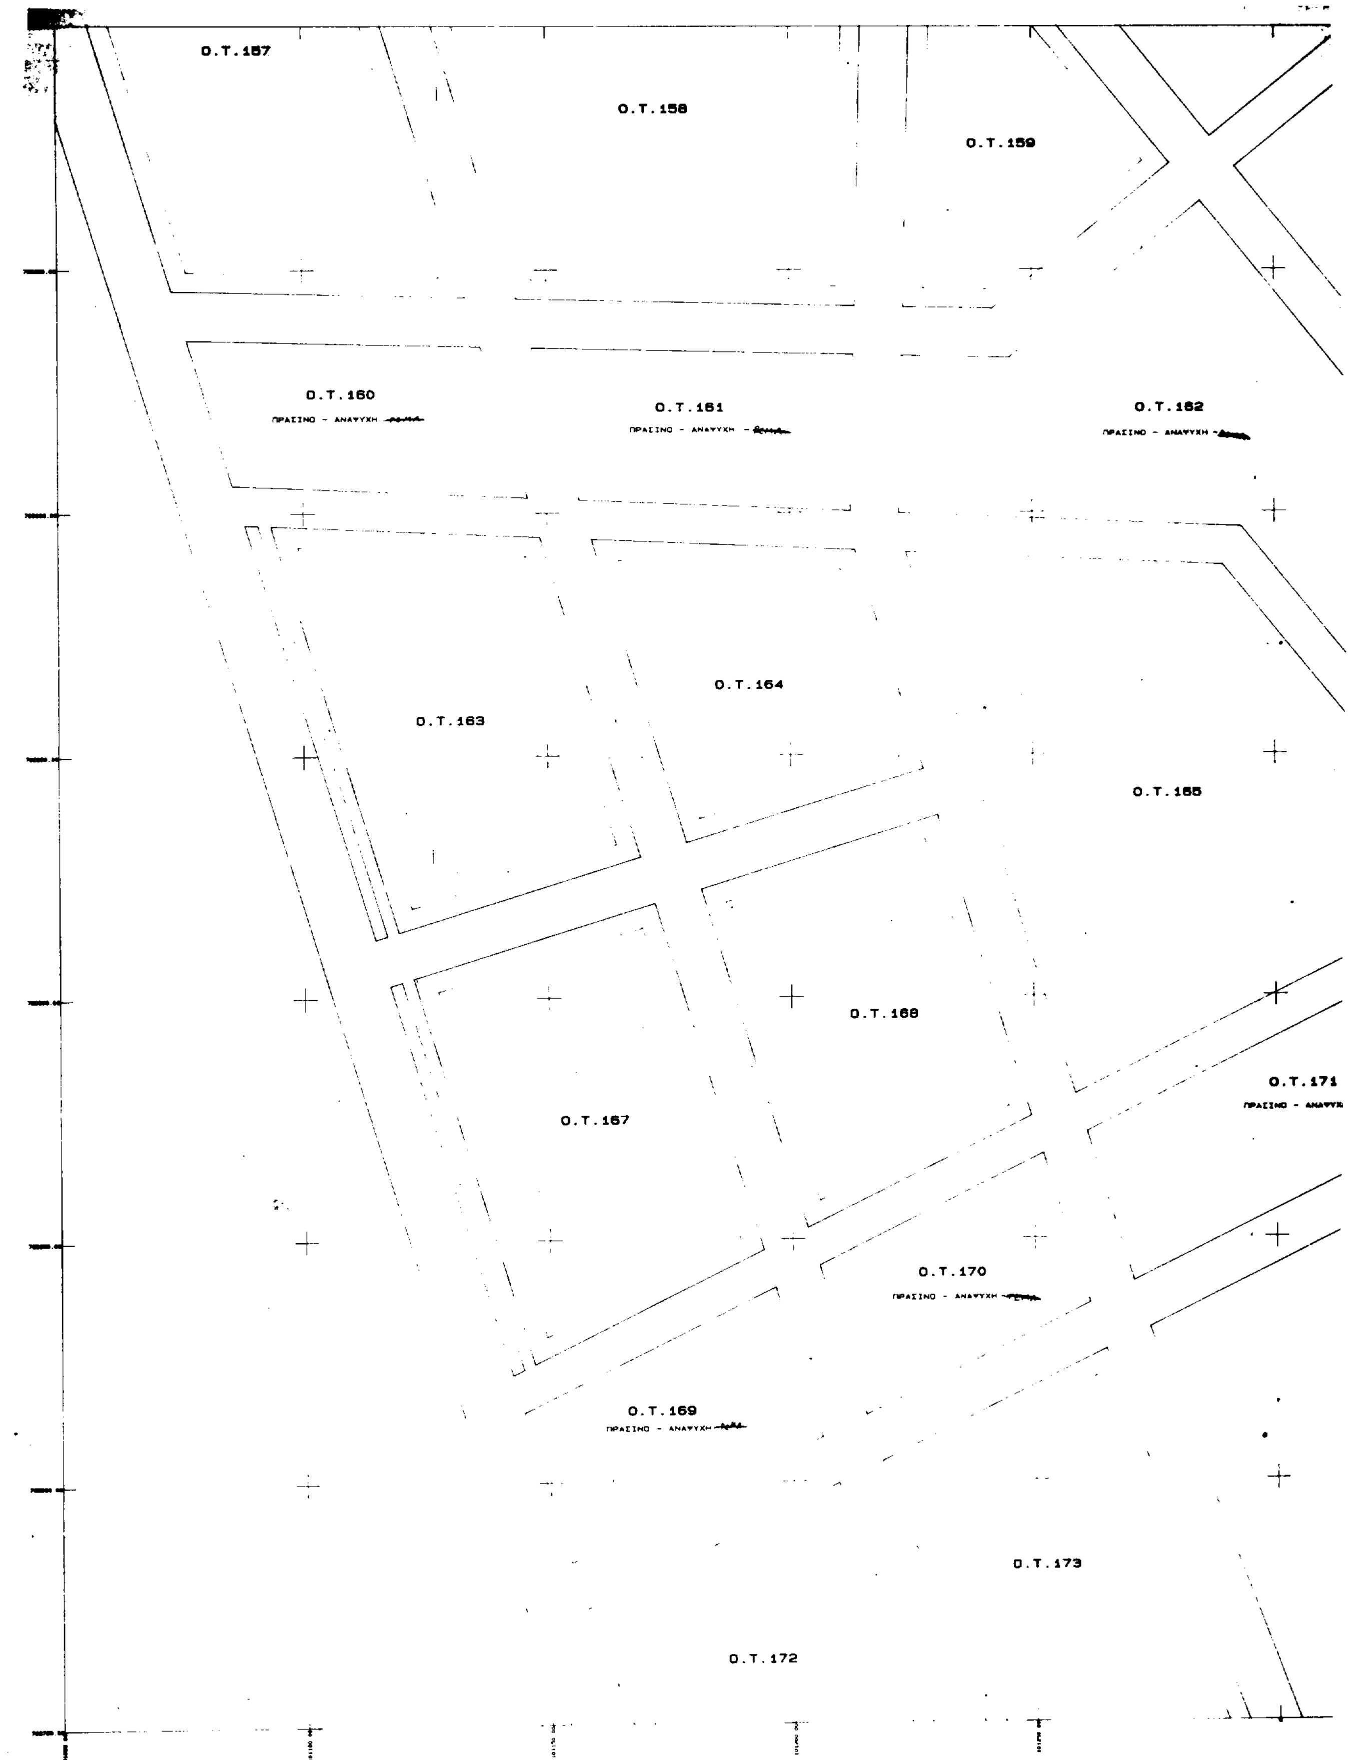

Ο.Τ.157
Ο.Τ.158
Ο.Τ.159
Ο.Τ.160
ΠΡΑΣΙΝΟ - ΑΝΑΨΥΧΗ
Ο.Τ.161
ΠΡΑΣΙΝΟ - ΑΝΑΨΥΧΗ
Ο.Τ.162
ΠΡΑΣΙΝΟ - ΑΝΑΨΥΧΗ
Ο.Τ.163
Ο.Τ.164
Ο.Τ.165
Ο.Τ.166
Ο.Τ.167
Ο.Τ.171
Ο.Τ.170
ΠΡΑΣΙΝΟ - ΑΝΑΨΥΧΗ
Ο.Τ.169
ΠΡΑΣΙΝΟ - ΑΝΑΨΥΧΗ
Ο.Τ.173
Ο.Τ.172

B

Τ.162

- ΑΝΑΨΥΧΗ -

.165

Ο.Τ.166

ΠΡΑΣΙΝΟ - ΑΝΑΨΥΧΗ -

Ο.Τ.171

ΠΡΑΣΙΝΟ - ΑΝΑΨΥΧΗ -

Ο.Τ.174

ΤΟΠΟΓΡΑΦΙΚΟ ΔΙΑΓΡΑΜΜΑ

ΤΩΝ 160-161-162-166-169- 170 ΚΑΙ 171 Ο.Τ.

ΕΥΡΩΠΟΣ ΚΙΛΚΙΣ

ΚΛΙΜΑΚΑ 1: 500

ΔΙΑΤΑΓΜΑΤΑ ΡΥΜΟΤΟΜΙΑΣ

1: Ο.Δ. 69 και Σ.Δ. 71 ΝΔ [illegible]/[illegible].6.72 (ΦΕΚ [illegible]/[illegible].6.72)

2: ΕΠΑ 13/13.2.90

ΔΙΑΤΑΓΜΑΤΑ ΟΡΩΝ ΔΟΜΗΣΗΣ

1: Π.Δ. 24.4/3.5.85 (ΦΕΚ 181Δ)

2: ΕΠΑ 13/13.2.90


3: Ν. 1577/85 (ΓΟΚ 85)

Το παρόν συνοδεύει την υπ' αρ. 2661/97 απόφαση ... Κιλκίς.

ΟΡΟΙ ΔΟΜΗΣΗΣ / ΤΟΜΕΙΣ	Α	Β	Γ
ΣΥΣΤΗΜΑ ΔΟΜΗΣΗΣ	Ελεύθερη τοποθέτηση του κτιρίου στο οικ. [illegible]	Ελεύθερη τοποθέτηση του κτιρίου στο οικοπ. [illegible]	
ΠΟΣΟΣΤΟ ΚΑΛΥΨΗΣ	70%	70%	60%
ΑΡΤΙΟΤΗΤΑ	πρόσωπο=10.00μ εμβαδόν=[illegible].00μ	πρόσωπο=[illegible].00μ εμβαδόν=[illegible].00μ	πρόσωπο=[illegible].00μ εμβαδόν=[illegible].00μ
ΚΑΤΑ ΠΑΡΕΚΚΛΙΣΗ ΑΡΤΙΟΤΗΤΑ	1: [illegible] 2: [illegible] [illegible]		
ΜΕΓΙΣΤΟ ΥΨΟΣ	10.00μ	[illegible].50μ [illegible]	
ΑΡΙΘ. ΟΡΟΦΩΝ	3 όροφοι	2 όροφοι	

ΤΟΜΕΙΣ	Α	Β	Γ
ΣΥΝΤΕΛΕΣΤΗΣ ΔΟΜΗΣΗΣ	2.1	Άρθρο [illegible] ΠΔ [illegible] μέγιστη δόμηση 400μ	0.[illegible] μέγιστη δόμηση 400μ
		[illegible]	[illegible]

Κιλκίς [illegible]

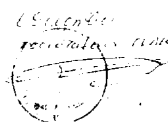

Το παρόν συνοδεύει την με αριθμ. 65/1997 απόφαση του Κοινοτικού Συμβουλίου Ευρωπού και αναρτήθηκε στον Πίνακα Ανακοινώσεων της Κοινότητας Ευρωπού από την 12/7/1997 έως την 28/7/1997

Ευρωπός 28/7/1997

ο Πρόεδρος της Κοινότητας



Γίτσος Γεώργιος